
04009643112990008



ΕΦΗΜΕΡΙΣ ΤΗΣ ΚΥΒΕΡΝΗΣΕΩΣ

ΤΗΣ ΕΛΛΗΝΙΚΗΣ ΔΗΜΟΚΡΑΤΙΑΣ

ΤΕΥΧΟΣ ΤΕΤΑΡΤΟ — Αρ. Φύλλου **964**

31 Δεκεμβρίου 1999

ΠΕΡΙΕΧΟΜΕΝΑ

ΑΠΟΦΑΣΕΙΣ

Αριθ. 3472 (1)

Καθορισμός χρήσης γης σε υπό παραχώρηση Δημόσια δασική έκταση του Δήμου Κοσμά του Αιτωλού Ν. Γρεβενών.

Ο ΝΟΜΑΡΧΗΣ ΓΡΕΒΕΝΩΝ

Έχοντας υπόψη:

1. Το Ν 1512/11.1.1985 (ΦΕΚ 4/Α΄) για την τροποποίηση και συμπλήρωση πολεοδομικών διατάξεων κ.λ.π. και ειδικότερα το άρθρο 3 παρ. 1 αυτού.
2. Το Ν 1337/12.3.1983 (ΦΕΚ 33/Δ) για την επέκταση των πολεοδομικών σχεδίων κ.λ.π.
3. Το Ν 360/1976 για τη χωροταξία και το περιβάλλον.
4. Το Ν. 1032/1980 για τη σύσταση του Υπουργείου Χ.Ο.Π.
5. Την Υ1β/2000/29.3.96 (ΦΕΚ 343/Δ) απόφαση του Υπουργείου Υγείας Πρόνοιας και Κοινωνικών Ασφαλίσεων για τους όρους ίδρυσης και λειτουργίας πτη-κτηνοτροφικών εγκ/σεων.
6. Την 83840/3591/12.12.86 απόφαση του Υπουργείου ΠΕ.ΧΩ.Δ.Ε. για τις αποστάσεις των πτη-κτηνοτροφικών εγκ/σεων από πόλεις, χωριά, οικισμούς κ.λ.π.
7. Την οικ 3497/21.12.99 εισήγηση του Τμήματος Πολεοδομίας και Περιβάλλοντος της Ν. Α. Γρεβενών, αποφασίζουμε:

Καθορίζουμε ως χρήση γης για την υπό παραχώρηση, σύμφωνα με το άρθρο 13 παρ. 2γ του Ν. 1734/87 «Βοσκότοποι και ρύθμιση ζητημάτων σχετικών με κτηνοτροφική αποκατάσταση κ.λ.π.», δημόσια δασική έκταση 4950 τ.μ. του Δήμου Κοσμά του Αιτωλού Ν. Γρεβενών και συγκεκριμένα για το με αριθμό 86 αγροτεμάχιο του αγροκτήματος «Οροπέδιο» Ν. Γρεβενών, την λειτουργία που εξυπηρετεί την εγκατάσταση κτηνοτροφικών εκμεταλλεύσεων.

Το τοπογραφικό διάγραμμα του αγροτεμαχίου που συντάχθηκε από την Τοπογραφική Υπηρεσία της Νομαρχιακής Αυτοδιοίκησης Γρεβενών αποτελεί αναπόσπαστο τμήμα της παρούσας.

Από τις διατάξεις της απόφασης αυτής δεν προκαλείται δαπάνη σε βάρος του κρατικού προϋπολογισμού ούτε σε βάρος του προϋπολογισμού του οικείου Ο.Τ.Α. (Δήμος Κοσμά του Αιτωλού Ν. Γρεβενών).

Η απόφαση αυτή με το συνημμένο τοπογραφικό διάγραμμα να δημοσιευθεί στην Εφημερίδα της Κυβερνήσεως, σύμφωνα με το Ν. 1512/85.

Γρεβενά, 21 Δεκεμβρίου 1999

Ο Νομάρχης


ΑΝΤΩΝΗΣ ΠΕΤΣΑΣ

ΕΛΛΗΝΙΚΗ ΔΗΜΟΚΡΑΤΙΑ
ΝΟΜ/ΚΗ ΑΥΤ/ΣΗ ΓΡΕΒΕΝΩΝ
Δ/ΝΣΗ ΑΓΡΟΤΙΚΗΣ ΑΝΑΠΤΥΞΗΣ
ΤΜΗΜΑ ΤΟΠΟΓΡΑΦΙΑΣ

ΤΟΠΟΓΡΑΦΙΚΟ ΔΙΑΓΡΑΜΜΑ (Α.Β.Γ.Δ.Α) ΣΤΑΥΛΙΚΗΣ ΕΓΚΑΤΑΣΤΑΣΗΣ
ΑΓΡΟΚΤΗΜΑΤΟΣ ΟΡΟΠΕΔΙΟΥ Ν. ΓΡΕΒΕΝΩΝ
ΙΔΙΟΚΤΗΤΗΣ : ΦΙΛΙΟΠΟΥΛΟΣ ΑΘΑΝΑΣΙΟΣ του ΘΩΜΑ
ΚΛΙΜΑΚΑ 1 : 1.000

ΠΑΡΑΤΗΡΗΣΗ : Η σταυλική εγκατάσταση απέχει από τον συνοικισμό 400 m.



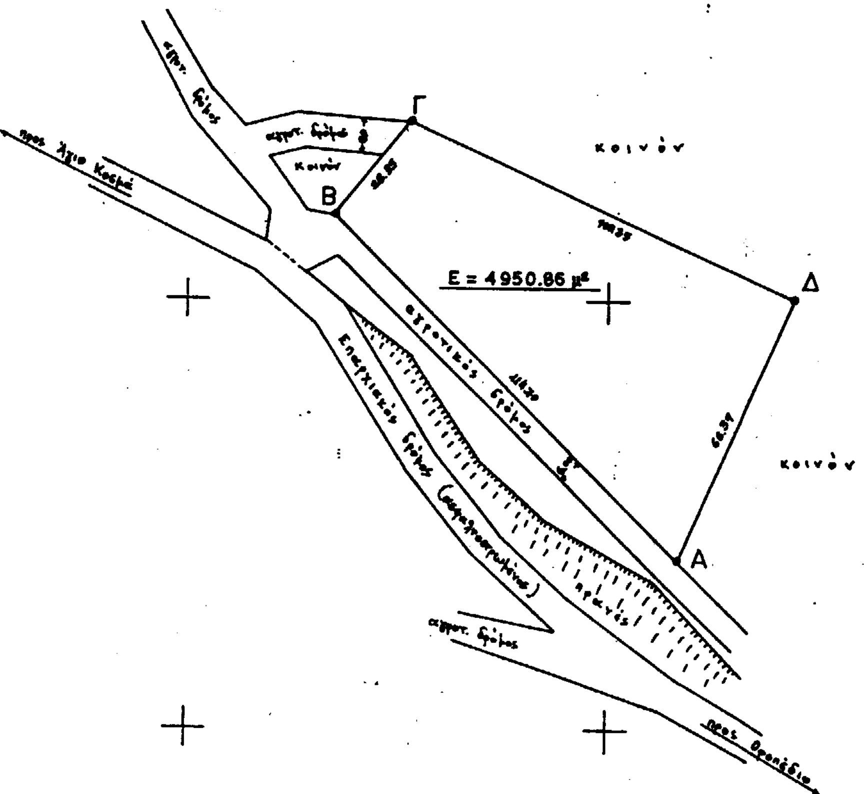



Γρεβενά 14/12/1999

Ο
Προϊστάμενος Τμήματος Τοπογραφίας

Αλέξανδρος Κληματσούδας
με βαθμό Α'

Αριθ. 2106 (2)

Κήρυξη αναδασωτέας έκτασης δύο στρεμ. διακοσίων εβδομήντα τ.μ. (2.270) στη θέση Προφήτης Ηλίας Περιφέρειας Δήμου Ωλένης Ν. Ηλείας.

Ο ΓΕΝΙΚΟΣ ΓΡΑΜΜΑΤΕΑΣ
ΠΕΡΙΦΕΡΕΙΑΣ ΔΥΤΙΚΗΣ ΕΛΛΑΔΟΣ

Έχοντας υπόψη:

1. Τις διατάξεις του Ν. 3200/55 περί διοικητικής αποκέντρωσης όπως τροποποιήθηκε και συμπληρώθηκε μεταγενέστερα με το Ν.Δ. 532/70.

2. Τις διατάξεις του άρθρου 117 παρ. 3 του Συντάγματος της Χώρας.

3. Τις διατάξεις του Ν. 998/79 «περί προστασίας των Δασών κ.λπ.» και ειδικότερα τα αρθρ. 41 παρ. 1, 38 παρ. 8 και Ν. 2040/92 αριθ. 12 παρ. 3.

4. Τις διαταγές του Υπουργείου Γεωργίας 160417/1180/6.7.80, 18247/3049/24.9.80, 141823/24.2.83 και 85144/1468/9.9.1992.

5. Την 3986/23.11.99 πρόταση του Δασαρχείου Πύργου που αναφέρεται στο θέμα για κήρυξη δασικής έκτασης, ως αναδασωτέας διότι η δασική βλάστηση που την κάλυπτε καταστράφηκε με κατάληψη - εκχέρσωση και επιβάλλεται η εκ νέου δάσωσή της. Η πράξη έγινε από τον 1) Νικ. Σπ. Βαγγέλη, 2) Αθ. Μιχ. Δημακόπουλου και βεβαιώθηκε τον Οκτώβριο 1999, αποφασίζουμε:

Κηρύσσουμε αναδασωτέα με σκοπό την επαναδημιουργία με φυσική αναγέννηση της δασικής βλάστησης που καταστράφηκε με κατάληψη - εκχέρσωση την Δημόσια δασική έκταση εμβαδού 2,270 στρ. που βρίσκεται στη θέση Προφήτης Ηλίας Περιφέρειας Δήμου Ωλένης Ν. Ηλείας, Δημ. Διαμ. Λανζοΐου.

Προσδιορίζεται από τα στοιχεία Α Β Γ Δ Ε Ζ Η Α και έχει όρια:

Ανατολικά: Με χέρσο αγρό του ιδίου.

Δυτικά: Με χέρσο αγρό του ιδίου.

Βόρεια: Με Δημόσια Δασική Έκταση.

Νότια: Με καλλιεργούμενη με ελαιόδενδρα έκταση ιδίου, όπως φαίνεται στο συνημμένο διάγραμμα που αποτελεί αναπόσπαστο μέρος της απόφασης αυτής.


Η απόφαση αυτή να δημοσιευθεί στην Εφημερίδα της Κυβερνήσεως.

Πάτρα, 3 Δεκεμβρίου 1999

Με εντολή Γενικού Γραμματέα Περιφέρειας
Ο Γενικός Διευθυντής
ΠΑΝΑΓΙΩΤΗΣ ΣΚΟΥΡΑΣ

Απόσπασμα Χάρτου.


Περιοχής κοινότητος Λαντζοΐου στο οποίο φαίνεται η έκταση που καταλήφθηκε. εκχερσώθηκε κατά τον Μάρτιο 1999 και διαπιστώθηκε την 6-10-99 από τους: 1) Νικόλαο Σπυρ. Βαγγέλη, κάτοικο Λαντζοΐου και 2) Αθανάσιο Μιχαήλ Δημητρόπουλο, κάτοικο Χαλιδόνια

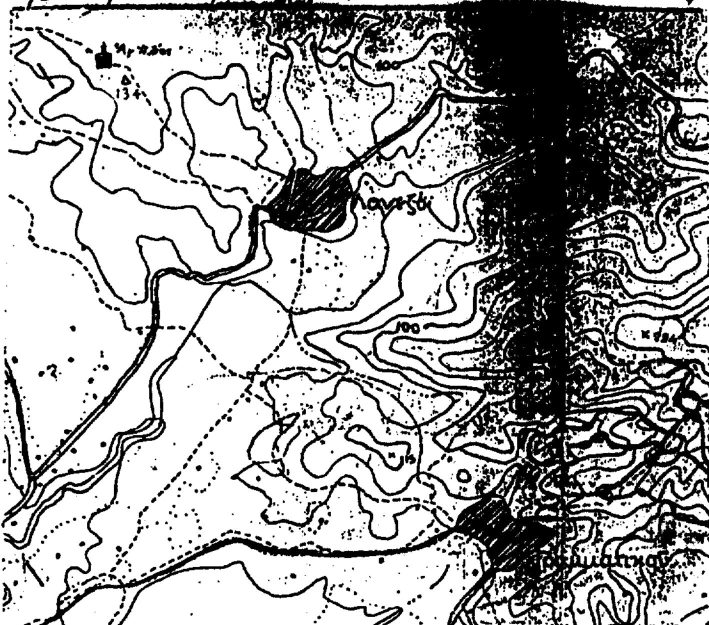

Ανήκει στην 2106/98 απόφ. Γεν. Δ/ντή Π.Δ.Ε.

Κλίμακα 1:20.000
Ε = 2.270 στρέμματα, εμβαδόν καταληφθείσης έκτασης

■ καταληφθείσα έκταση
Θέση: Προφήτης Ηλίας κοιν. Λαντζοΐου.

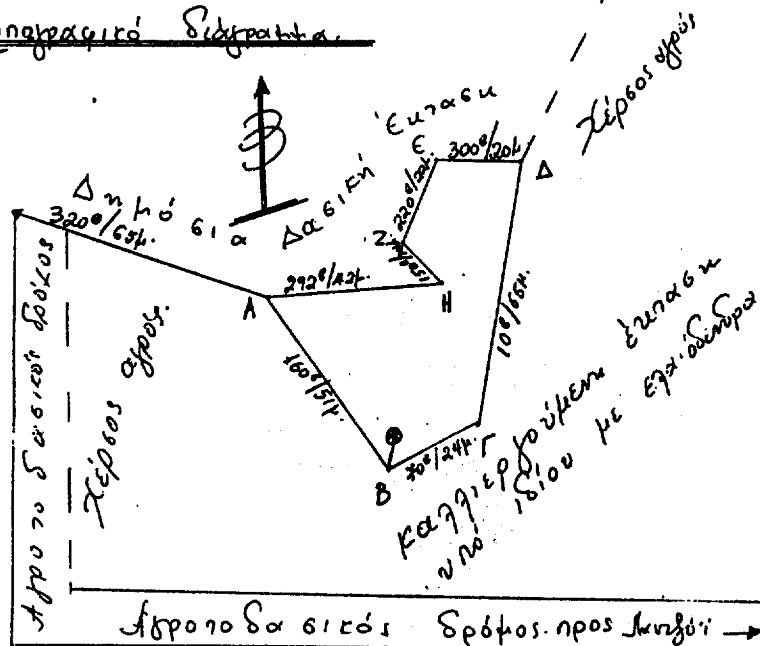


ΕΘΝΙΚΟ ΤΥΠΟΓΡΑΦΕΙΟ
Για τεχνικούς λόγους στο σχεδιάγραμμο έγινε σμίκρυνση κατά ποσοστό 5 %


Κλίμακα 1:1000
Ε = 2,270 στρέμματα

Η συντάξασα
Σπ. Κότσικα
Δασολόγος.

Θεωρήθηκε.
Πύργος 23-11-99
Ο Δασάρχης

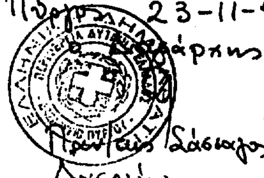

ΘΕΩΡΗΘΗΚΕ
Πάτρα 3-11-99
ΝΕΠΠΔΕ
Τεχνικός Δ/ντής

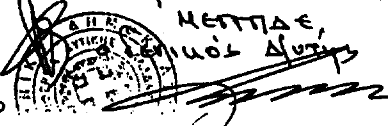

Αριθ. 3227 (3)

Κήρυξη δημόσιας δασικής έκτασης 11,490 στρεμμάτων ως αναδασωτέας στη θέση «Παραφέντη» περιοχής Δημ. Διαμ. Σωτηρίτσας, Δήμου Μελιβοίας Ν. Λάρισας.

Ο ΓΕΝΙΚΟΣ ΓΡΑΜΜΑΤΕΑΣ
ΠΕΡΙΦΕΡΕΙΑΣ ΘΕΣΣΑΛΙΑΣ

Έχοντας υπόψη:

1. Τις διατάξεις του Ν. 2503/97 «περί διοικητικής αποκέντρωσης».

2. Την αριθ. 2155/29.8.1997 απόφαση Γ.Γ. Π. Θεσσαλίας «περί εξουσιοδότησης υπογραφής με εντολή Γ.Γ.Π.Θ. στους Δ/ντές Δασών».

3. Τις διατάξεις των άρθρων 38 παρ. 1 και 41 παρ. 1 και 3 του Ν. 998/79 «περί προστασίας των Δασών κ.λπ.».

4. Τις α) 160417/1180/8.7.80, και 182447/3049/24.9.80 Δ/γές του Υπ. Γεωργίας σχετικές με την κήρυξη εκτάσεων ως αναδασωτέων.

5. Την αριθ. 4015/10.11.99 αναφορά του Δασαρχείου Αγιάς με την οποία προτείνει η κήρυξη της δημόσιας δασικής έκτασης των 11,490 στρεμμάτων που βρίσκεται στη θέση «Παραφέντη» περιοχής Δημοτ. Διαμ. Σωτηρίτσας ως αναδασωτέας, αποφασίζουμε:

Κηρύσσουμε αναδασωτέα τη δημόσια δασική έκταση των 11,490 στρεμμάτων, της οποίας η βλάστηση καταστράφηκε λόγω πυρκαγιάς στη θέση «Παραφέντη» περιοχής Δημ. Διαμ. Σωτηρίτσας, Δήμου Μελιβοίας και η οποία ορίζεται:


Ανατολικά: Δημόσια δασική έκταση και δρόμο.
Δυτικά: Δημόσια δασική έκταση.
Βόρεια: Δημόσια δασική έκταση.
Νότια: Δημόσια δασική έκταση.

Η ανωτέρω έκταση, η οποία απεικονίζεται με τα στοιχεία Α, Β, Γ, Δ, Α στο διάγραμμα του Δασαρχείου Αγιάς το οποίο αποτελεί αναπόσπαστο τμήμα της παρούσης, θα αναδασωθεί με τη φυσική διαδικασία.

Η απόφαση αυτή να δημοσιευθεί στην Εφημερίδα της Κυβερνήσεως.

Λάρισα, 29 Νοεμβρίου 1999

Με εντολή Γενικού Γραμματέα Περιφέρειας
Ο Διευθυντής Δασών Ν. Λάρισας
ΒΑΣΙΛΕΙΟΣ ΙΤΣΙΟΣ

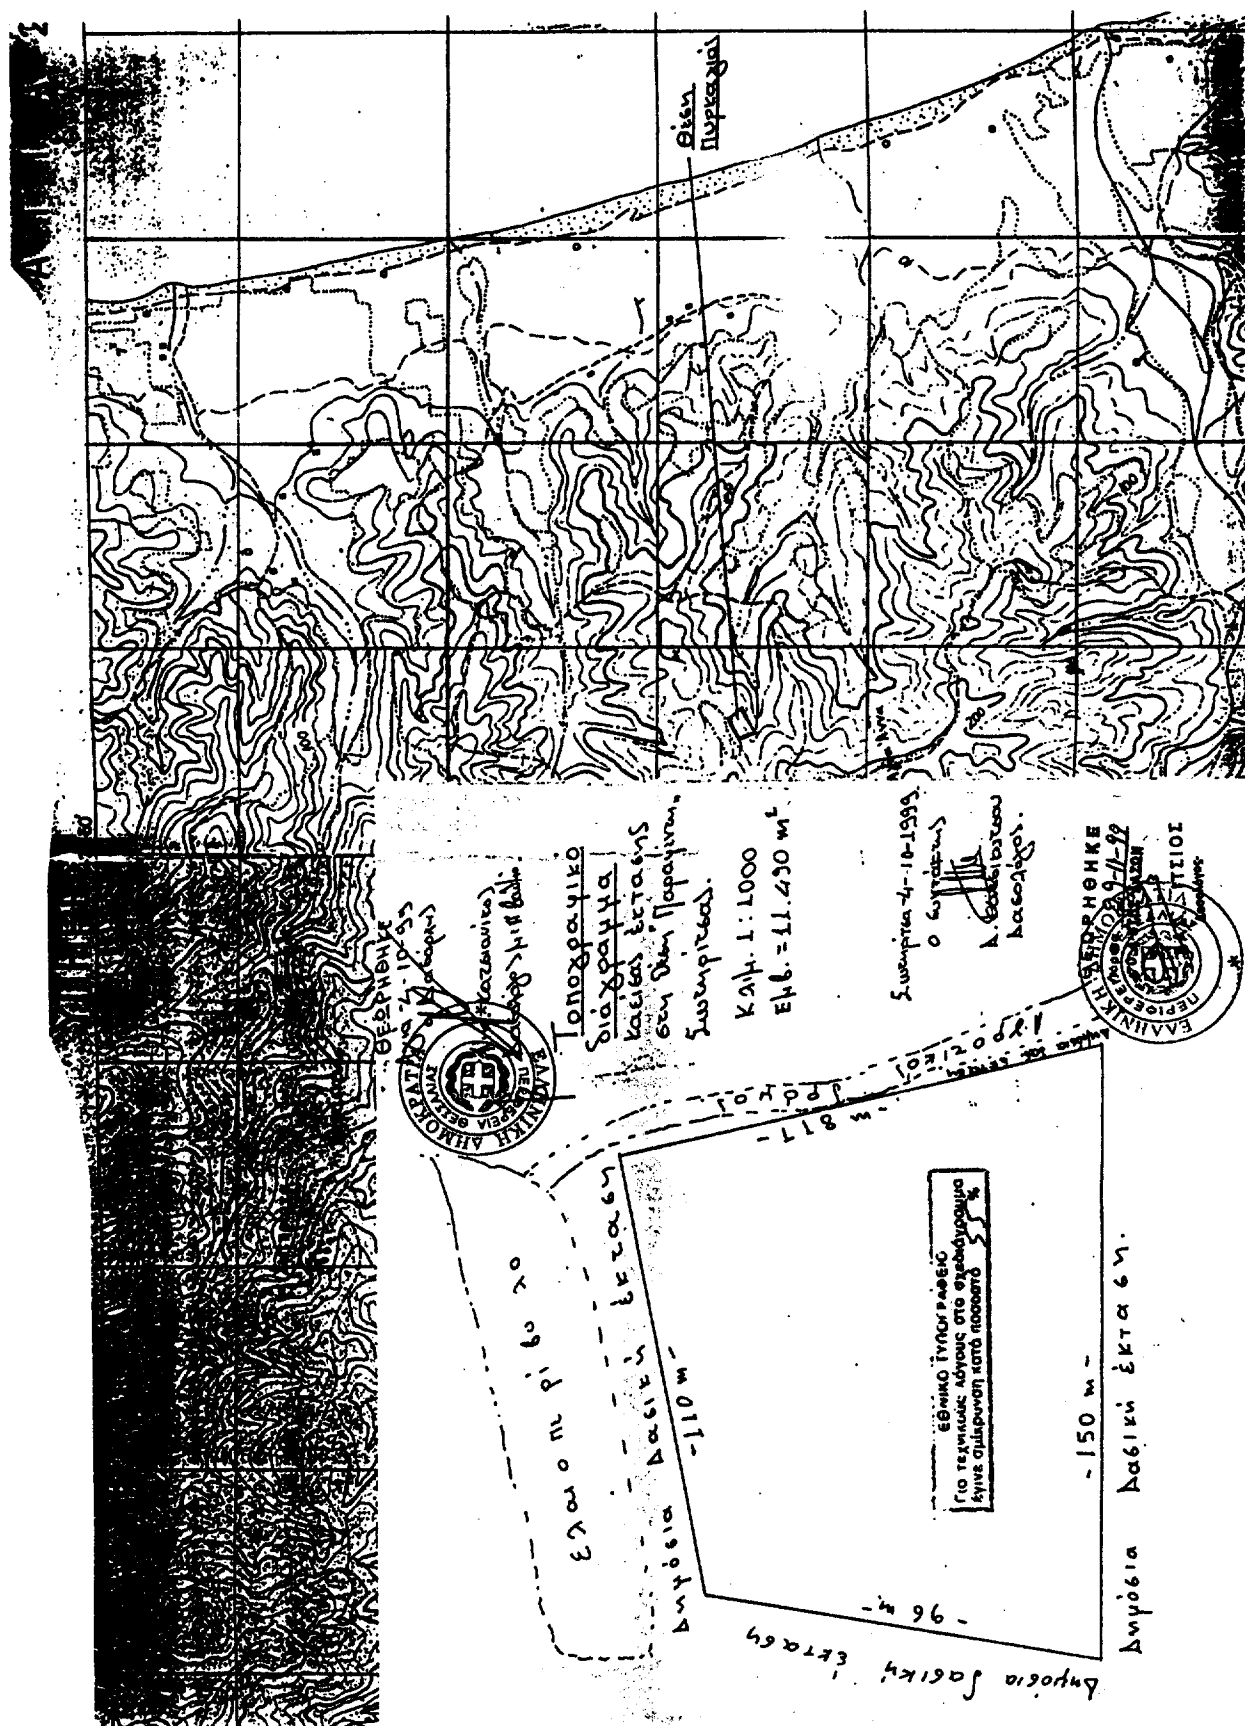
ΕΘΝΙΚΟ ΤΥΠΟΓΡΑΦΕΙΟ
Για τεχνικούς λόγους στο σχεδιάγραμμα έγινε σμίκρυνση κατά ποσοστό 55%

ΑΝΑΚΟΙΝΩΣΕΙΣ

(4)

Παρακατάθεση αποζημίωσης δικαιούχων απαλλοτριωθεισών εκτάσεων για τη διάνοιξη της Επαρχ. οδού Νιγρίτας - Στρυμονικού στα Τμήματα: α) Τερπνής, β) Νιγρίτας (από Τερπνή ως Χρυσορροή), γ) Νιγρίτας (από Χρυσορροή ως Θερμά).

Ο ΝΟΜΑΡΧΗΣ ΣΕΡΡΩΝ

Κατόπιν εκδόσεως του σχετικού γραμματίου συστάσεως παρακαταθήκης του Ταμείου Παρακαταθηκών και Δανείων Σερρών, κατατέθηκαν οι αποζημιώσεις των δικαιούχων ιδιοκτητών των απαλλοτριωθεισών εκτάσεων της Ε.Ο. Νιγρίτας - Στρυμονικού στα τμήματα:

α) Τερπνής

β) Νιγρίτας (από Τερπνή ως Χρυσορροή)

γ) Νιγρίτας (από Χρυσορροή ως Θερμά)

Η απαλλοτρίωση κηρύχθηκε με την αριθ. 13/79ζ/21.10.96 απόφαση Νομ/κού Συμβουλίου Σερρών.

Σέρρες, 27 Δεκεμβρίου 1999

Με εντολή Νομάρχη

Ο Διευθυντής Οικ. Υπηρεσιών

ΑΠΟΣΤΟΛΟΣ ΚΟΥΤΣΑΣ

(5)

Ειδοποίηση για παρακατάθεση αποζημίωσης ιδιοκτητών έκτασης που βρίσκεται στην περιοχή του Δήμου Πειραιά και απαλλοτριώθηκε υπέρ και με δαπάνη του ΟΣΚ Α.Ε. για ανέγερση του 29ου Δημ. Σχ. Πειραιά.

ΟΡΓΑΝΙΣΜΟΣ ΣΧΟΛΙΚΩΝ ΚΤΙΡΙΩΝ

Η Ανώνυμη Εταιρεία με την επωνυμία «ΟΡΓΑΝΙΣΜΟΣ ΣΧΟΛΙΚΩΝ ΚΤΙΡΙΩΝ Α.Ε.» που εδρεύει στην Αθήνα και επί της οδού Φαβιέρου 30, ειδοποιεί ότι σύμφωνα με την 1067087/4589/97 (ΦΕΚ 633/Δ/22.7.99) κοινή απόφαση των Υπουργών Οικονομικών και Εθνικής Παιδείας και Θρησκευμάτων για αναγκαστική απαλλοτρίωση που κηρύχθηκε υπέρ και με δαπάνη του ΟΣΚ Α.Ε. έκτασης εμβαδού 1.000 μ² που βρίσκεται στην περιοχή του Δήμου Πειραιά και μεταξύ των δρόμων Τζαβέλλα - Νεωρείων - Ευαγγελιστρίας - Θεάτρου κατέθεσε στο Ταμείο Παρακαταθηκών και Δανείων υπέρ των δικαιούχων την αποζημίωση που καθορίσθηκε σύμφωνα με την 4367/14.7.98 απόφαση του Μονομελούς Πρωτοδικείου Πειραιά και εκδόθηκε το 4988/2.12.99 γραμμάτιο σύστασης παρακαταθήκης για ποσό 233.888.000 δρχ.

Αθήνα, 9 Δεκεμβρίου 1999

Ο Πρόεδρος Δ.Σ. Ο.Σ.Κ. Α.Ε.

ΔΗΜ. ΣΚΑΜΝΑΚΗΣ

(6)

Ειδοποίηση για παρακατάθεση οριστικής αποζημίωσης ιδιοκτητών έκτασης που βρίσκεται στην περιοχή του Δήμου Μεταμόρφωσης και που απαλλοτριώθηκε λόγω ρυμοτομίας με σκοπό τη διαμόρφωση κοινοχρήστων χώρων που περιβάλλουν τον χώρο του 5ου Δημ. Σχολείου Μεταμόρφωσης.

ΟΡΓΑΝΙΣΜΟΣ ΣΧΟΛΙΚΩΝ ΚΤΙΡΙΩΝ

Η Ανώνυμη Εταιρεία με την επωνυμία «ΟΡΓΑΝΙΣΜΟΣ ΣΧΟΛΙΚΩΝ ΚΤΙΡΙΩΝ Α.Ε.» που εδρεύει στην Αθήνα και επί της οδού Φαβιέρου 30, ειδοποιεί ότι σύμφωνα με τις 11/96 και 4/96 πράξεις αναλογισμού της Δ/νσης Πολεοδομίας Αχαρνών που κυρώθηκαν με τις 6801/231/96 αποφάσεις του για την αναγκαστική απαλλοτρίωση λόγω ρυμοτομίας έκτασης εμβαδού 281,85 μ² που βρίσκεται στην περιοχή του Δήμο Μεταμόρφωσης σε επαφή με τον χώρο του 5ου Δημ. Σχολείου Μεταμόρφωσης κατέθεσε στο Ταμείο Παρακαταθηκών και Δανείων υπέρ των δικαιούχων ιδιοκτητών την οριστική αποζημίωση που καθορίσθηκε σύμφωνα με τις 2373/98 και 2376/96 αποφάσεις του Εφετείου Αθηνών και εκδόθηκε το 4989/2.12.99 γραμμάτιο σύστασης παρακαταθήκης για ποσό 19.729.500 δρχ.

Αθήνα, 9 Δεκεμβρίου 1999

Ο Πρόεδρος Δ.Σ. Ο.Σ.Κ. Α.Ε.

ΔΗΜ. ΣΚΑΜΝΑΚΗΣ

(7)

Ειδοποίηση για παρακατάθεση αποζημίωσης ιδιοκτητών έκτασης που βρίσκεται στην περιοχή του Δήμου Περάματος και που απαλλοτριώθηκε υπέρ και με δαπάνη του Ο.Σ.Κ. Α.Ε. με σκοπό την ανέγερση διδακτηρίου β/θμιας Εκπαίδευσης Περάματος.

ΟΡΓΑΝΙΣΜΟΣ ΣΧΟΛΙΚΩΝ ΚΤΙΡΙΩΝ

Η Ανώνυμη Εταιρεία με την επωνυμία «ΟΡΓΑΝΙΣΜΟΣ ΣΧΟΛΙΚΩΝ ΚΤΙΡΙΩΝ Α.Ε.» που εδρεύει στην Αθήνα και επί της οδού Φαβιέρου 30, ειδοποιεί ότι σύμφωνα με την 1070091/7472/25.9.99 (ΦΕΚ 703/τ.Δ/99) κοινή απόφαση των Υπουργών Οικονομικών και Εθνικής Παιδείας και Θρησκευμάτων για την κήρυξη αναγκαστικής απαλλοτρίωσης, υπέρ και με δαπάνη της ΟΣΚ Α.Ε. έκτασης εμβαδού 65,80 μ² που βρίσκεται στην περιοχή του Δήμου Περάματος και μεταξύ των δρόμων Σουλίου και Ηρώων Πολυτεχνείου προορίζεται για την ανέγερση διδακτηρίου Β/θμιας Εκπαίδευσης Περάματος κατέθεσε στο Ταμείο Παρακαταθηκών και Δανείων υπέρ των δικαιούχων την οριστική αποζημίωση που καθορίσθηκε σύμφωνα με την 950/17.9.98 απόφαση του Εφετείου Πειραιά και εκδόθηκε το 5004/7.12.99 γραμμάτιο σύστασης παρακαταθήκης για ποσό 5.922.000 δρχ.

Ο Πρόεδρος Δ.Σ. Ο.Σ.Κ. Α.Ε.

ΔΗΜ. ΣΚΑΜΝΑΚΗΣ

(8)

Ειδοποίηση για παρακατάθεση συμπλ. οριστικής αποζημίωσης ιδιοκτητών έκτασης που βρίσκεται στην περιοχή του Δήμου Πετρούπολης και που απαλλοτριώθηκε υπέρ και με δαπάνη της Ο.Σ.Κ. Α.Ε. με σκοπό την ανέγερση διδακτηρίου του 4ου Ν/Γ Πετρούπολης.

ΟΡΓΑΝΙΣΜΟΣ ΣΧΟΛΙΚΩΝ ΚΤΙΡΙΩΝ

Η Ανώνυμη Εταιρεία με την επωνυμία «ΟΡΓΑΝΙΣΜΟΣ ΣΧΟΛΙΚΩΝ ΚΤΙΡΙΩΝ Α.Ε.» που εδρεύει στην Αθήνα και επί της οδού Φαβιέρου 30, ειδοποιεί ότι σύμφωνα με την 1098643/5844/2.9.93 (ΦΕΚ 1113/Δ/93) κοινή απόφαση των Υπουργών Εθνικής Παιδείας και Θρησκευμάτων και Οικονομικών, για την κήρυξη αναγκαστικής απαλλοτρίωσης, υπέρ και με δαπάνη του Ο.Σ.Κ. Α.Ε. έκτασης εμβα-

δού 825 μ² που βρίσκεται στην περιοχή του Δήμου Πετρούπολης και μεταξύ των δρόμων Ελ. Βενιζέλου - Ελαιών προορίζεται για την ανέγερση διδακτηρίου του 4ου Ν/Γ Πετρούπολης κατέθεσε στο Ταμείο Παρακαταθηκών και Δανείων υπέρ των δικαιούχων ιδιοκτητών την συμπληρωματική αποζημίωση που καθορίσθηκε σύμφωνα με την 1505/96 απόφαση του Εφετείου Αθηνών και εκδόθηκε το 5005/7.12.99 γραμμάτιο σύστασης παρακαταθήκης για ποσό 6.600.000 δρχ.

Ο Πρόεδρος Δ.Σ. Ο.Σ.Κ. Α.Ε.

ΔΗΜ. ΣΚΑΜΝΑΚΗΣ

ΑΠΟ ΤΟ ΕΘΝΙΚΟ ΤΥΠΟΓΡΑΦΕΙΟ